


SO01 PŮDORYS PODKROVÍ
M 1:100

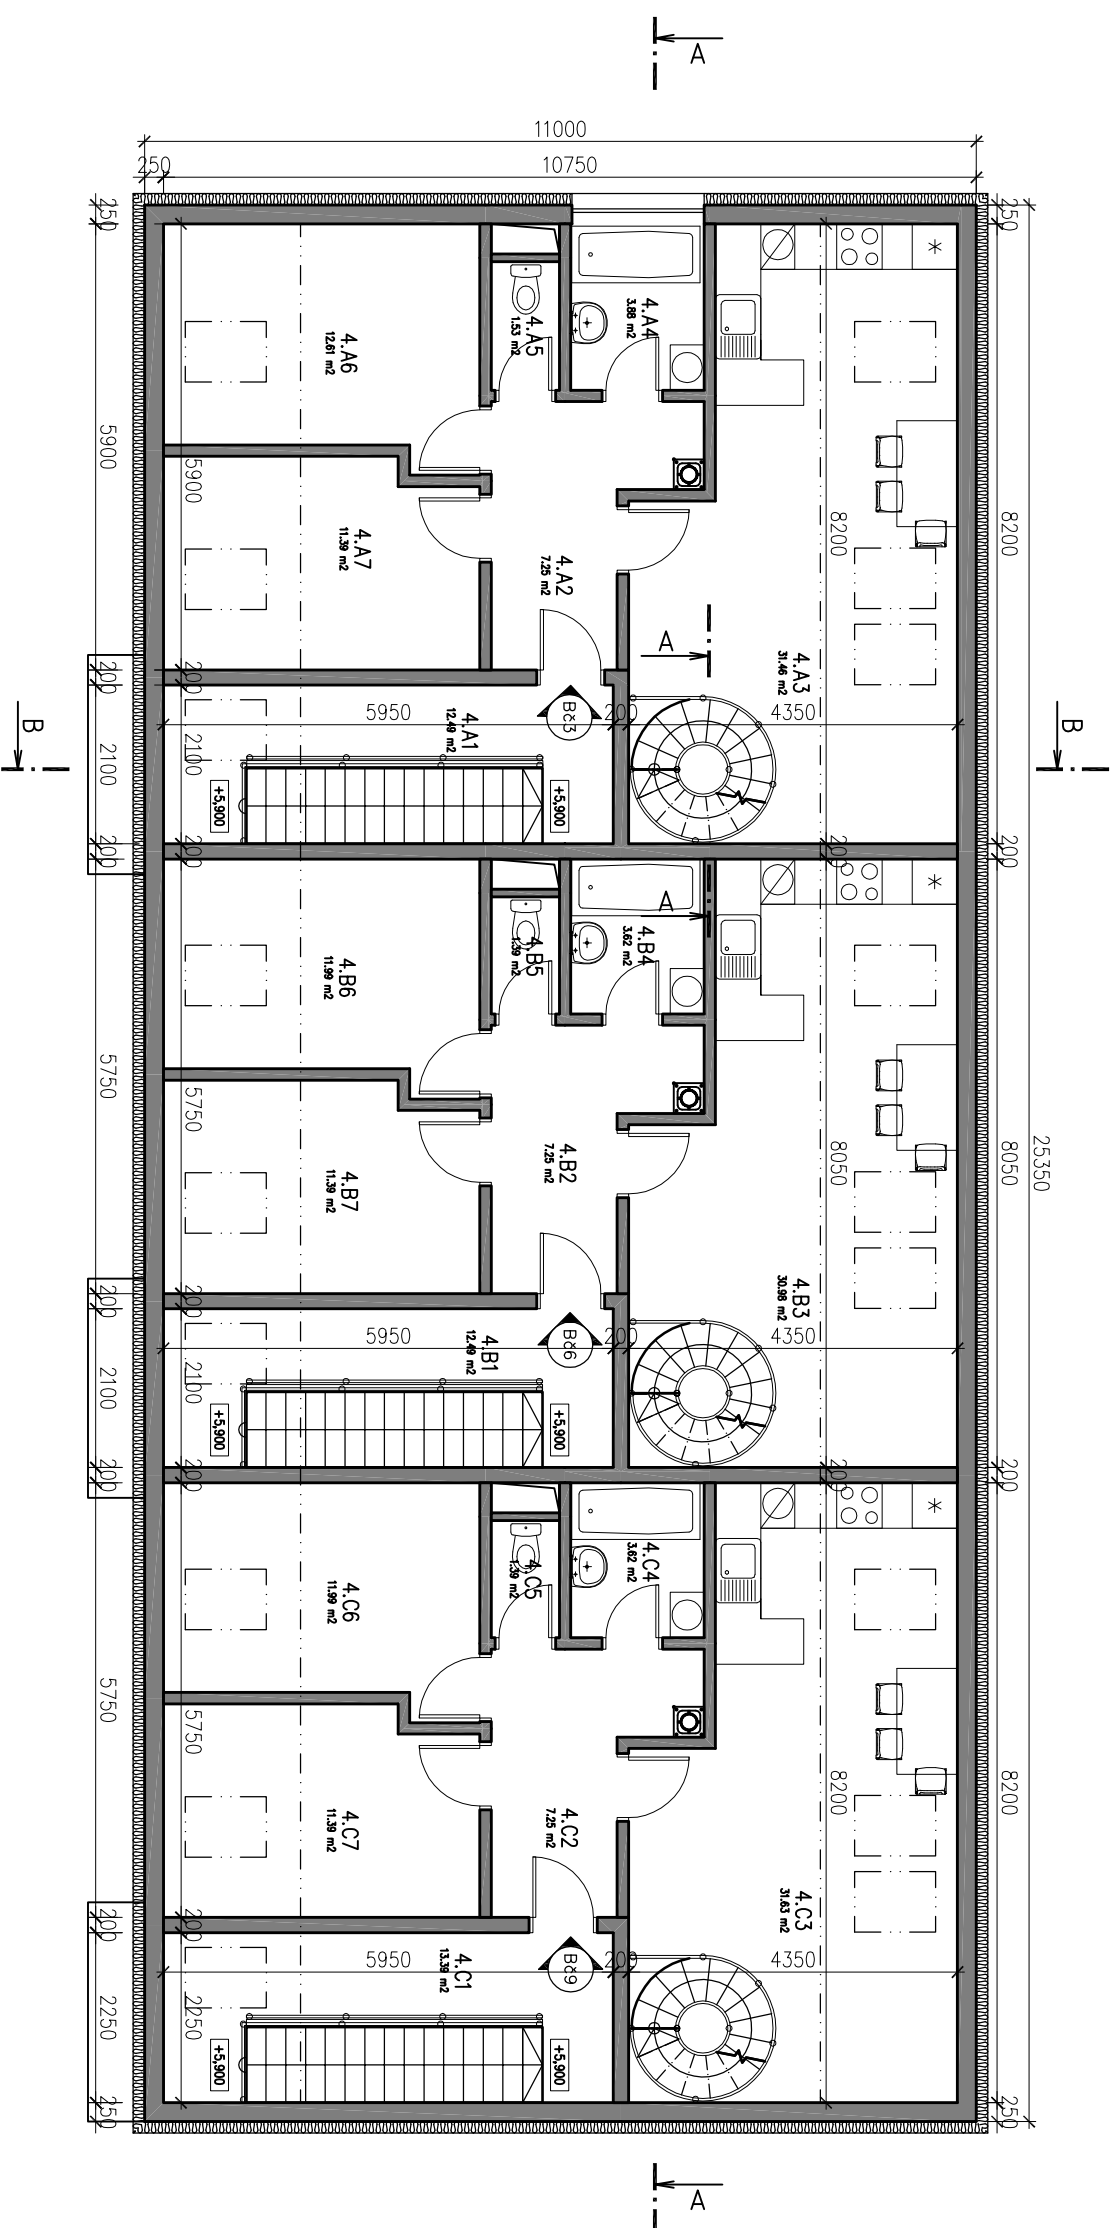

SO01 byt č. 3 – 4+kk		
Označení na výkresu	Účel místnosti	Plocha [m ²]
4.A2	Chodba	7.25
4.A3	Obývací pokoj + KK	31.46
4.A4	Koupelna	3.88
4.A5	WC	1.53
4.A6	Pokoj	12.61
4.A7	Pokoj	11.39
4.A8	Mezonet	37.99
Celkem		106.11
Využitelná plocha bytu		109.89

SO01 byt č. 6 – 4+kk		
Označení na výkresu	Účel místnosti	Plocha [m ²]
4.B2	Chodba	7.25
4.B3	Obývací pokoj + KK	30.98
4.B4	Koupelna	3.62
4.B5	WC	1.39
4.B6	Pokoj	11.99
4.B7	Pokoj	11.39
4.B8	Mezonet	37.28
Celkem		103.90
Využitelná plocha bytu		107.06

SO01 byt č. 9 – 4+kk		
Označení na výkresu	Účel místnosti	Plocha [m ²]
4.C2	Chodba	7.25
4.C3	Obývací pokoj + KK	31.63
4.C4	Koupelna	3.62
4.C5	WC	1.39
4.C6	Pokoj	11.99
4.C7	Pokoj	11.39
4.C8	Mezonet	37.99
Celkem		105.26
Využitelná plocha bytu		108.45

SO01 Komunikační plochy		
Označení na výkresu	Účel místnosti	Plocha [m ²]
4.A1	Chodba	12.49
4.B1	Chodba	12.49
4.C1	Chodba	13.39
		38.38

RODINNÉ DOMY MALECKO

novostavba na stav. parcele 2423/8, 2420/11, 2424;
k.ú. Chrudim 654 299.

investor:
ident. stavby:


BW Stavitelství s.r.o. Vysokomýtská 718, Holice 534 01
stav. parcela č.: 2423/8, 2420/11, 2424; kat. území č.: 645299

vypracoval:

Ing. Otakar VAŠÁK
BW-Stapron s.r.o. Vysokomýtská 718, Holice 534 01

stupeň PD:

Dokumentace pro UR (DUR)

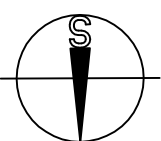

SO01 PROJEKT DUR

PŮDORYS
PODKROVÍ