



SO02 PŮDORYS 1.PP
M 1:100

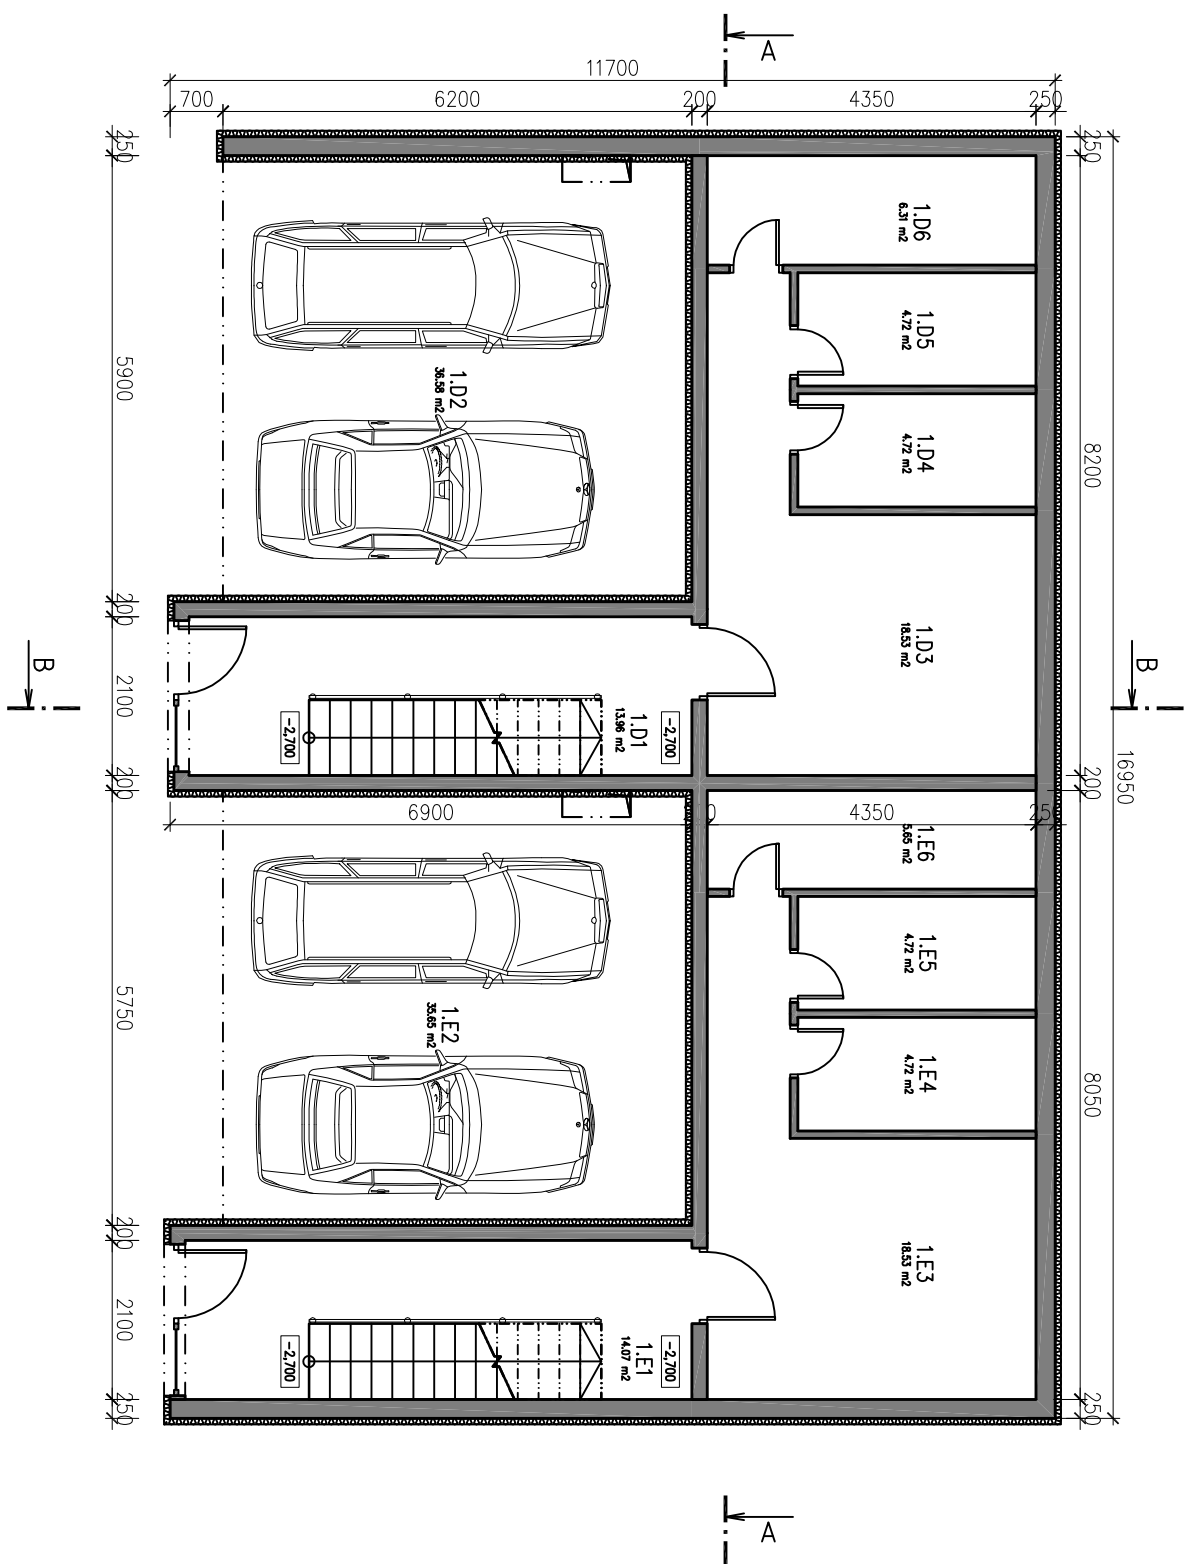

Společné prostory		
Označení no výkresu	Účel místnosti	Plocha [m ²]
1.D1	Chodba	13,96
1.D2	Stání pro auta	36,58
1.D3	18,53	
1.D4	Sklep	4,72
1.D5	Sklep	4,72
1.D6	Sklep	6,31
1.E1	Chodba	14,07
1.E2	Stání pro auta	35,65
1.E3	Kolárna	18,53
1.E4	Sklep	4,72
1.E5	Sklep	4,72
1.E6	Sklep	5,65

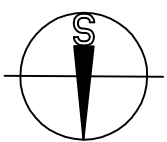

SO02 PROJEKT DUR

PŮDORYS
1. PP

RODINNÉ DOMY MALECKO

novostavba na stav. parcele 2423/8, 2420/11, 2424;
 k.ú. Chrudim 654 299.

investor:
ident. stavby:

BW Stavitelství s.r.o. Vysokomýtská 718, Holice 534 01
 stav. parcela č.: 2423/8, 2420/11, 2424; kat. území č.: 645299

vypracoval:

Ing. Otakar VAŠÁK
 BW-Stapron s.r.o. Vysokomýtská 718, Holice 534 01

stupeň PD:

Dokumentace pro UR (DUR)